


# BISERICĂ ȘI CASĂ PAROHIALĂ

## Plan de situație

Valea Humei, sat Berevoiești  
oraș Fieni, județul Dâmbovița

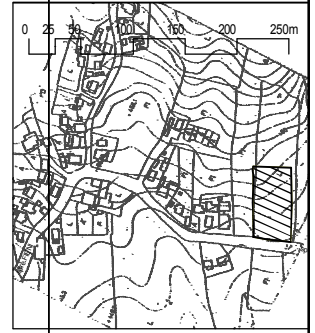

scara  
1:200

0 1,0 2,0 4,0 8,0 12,0m

proiectant

cristian balan  
birou individual  
de arhitectură

Inregistrare O.A.R. 136/2003  
Valea lui Mihai 3, bl.TD14, ap.28, s.6, București

șef proiect

arh. C. BALAN

desenat

arh. C. BALAN

verificat

arh. A. FOTESCU

client

Parohia Berevoiești

proiect

BISERICĂ,  
CASĂ PAROHIALĂ

adresa punct Valea Humei, sat Berevoiești,  
oraș Fieni, jud. Dâmbovița

titlu planșă

Plan de situație  
și sistematizarea  
verticală a terenului

faza

PAC

data

decembrie 2006

contract


2/2006

scara

1:200

număr planșă

A 0

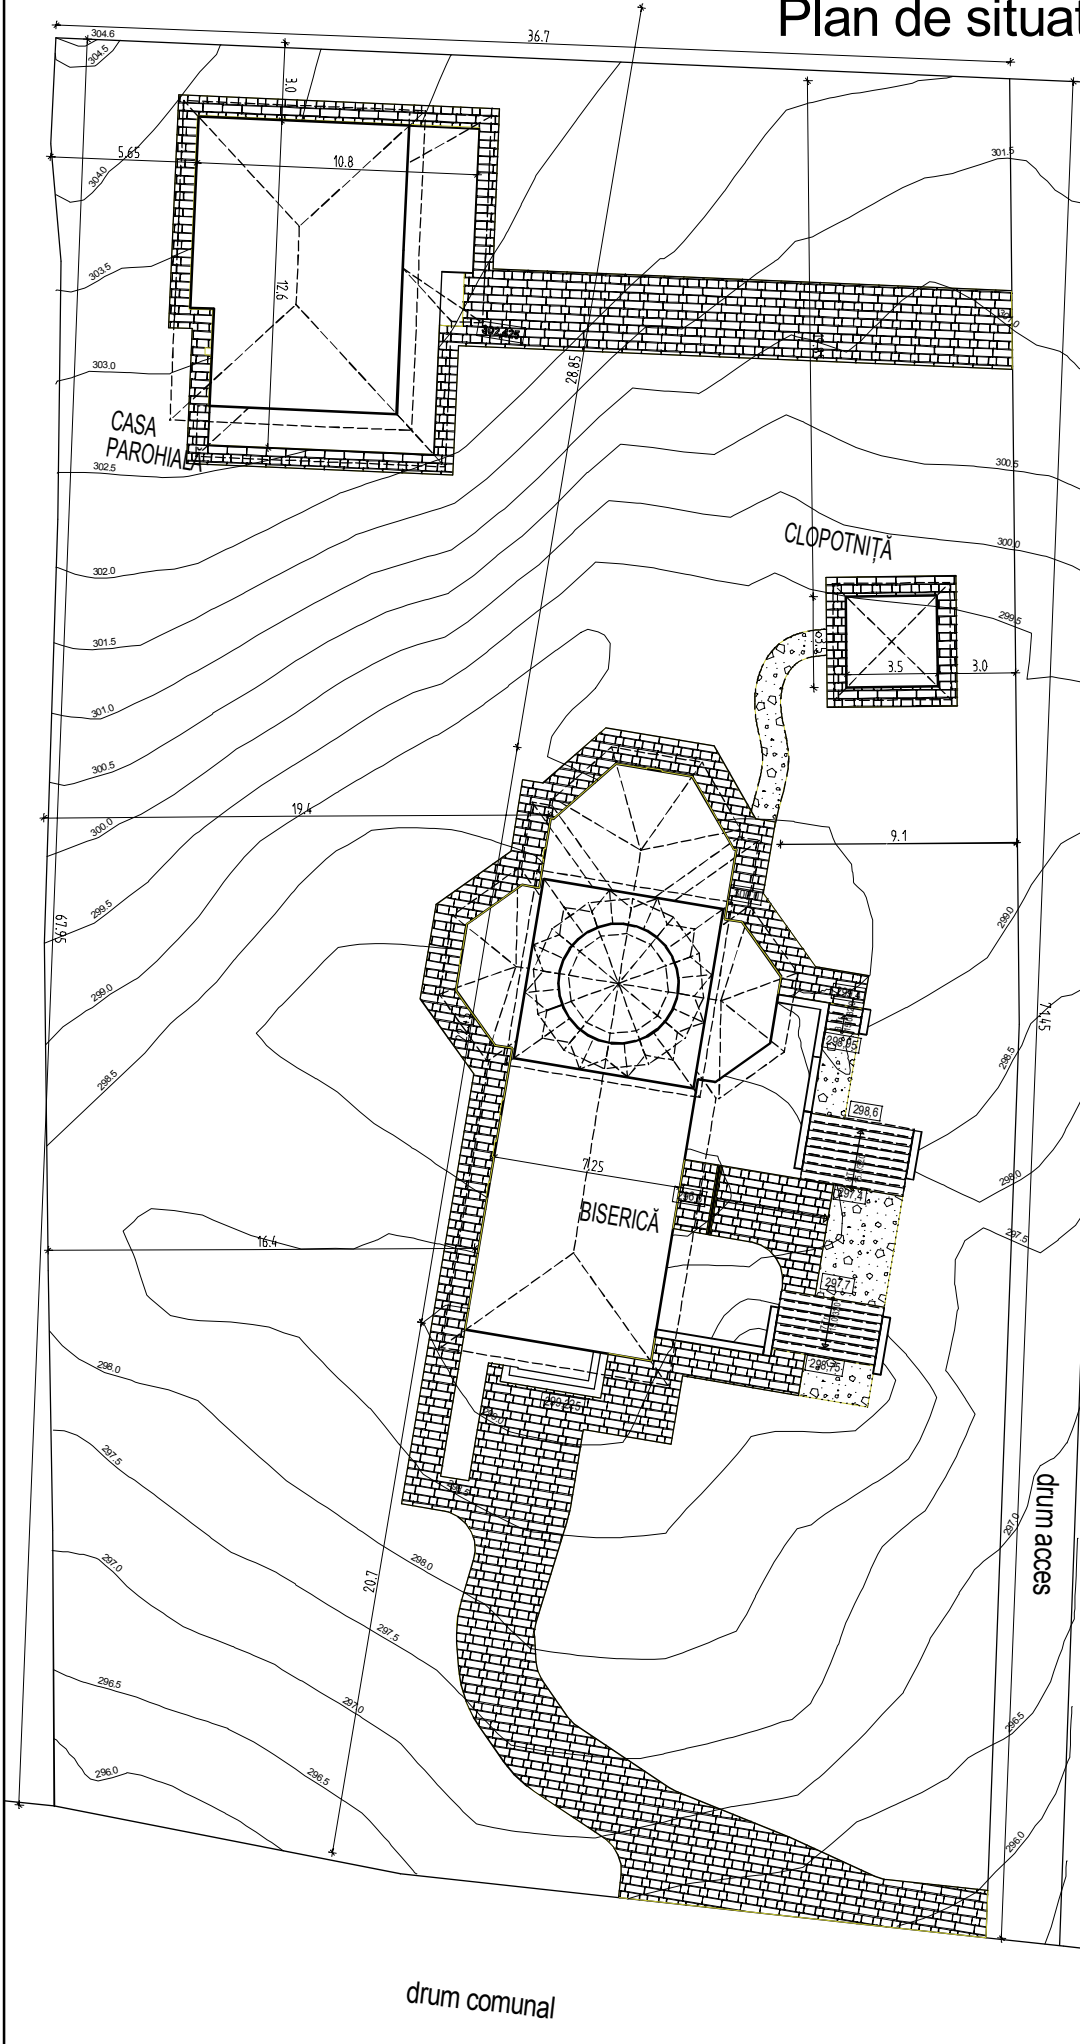

drum comun

drum acces