


BISERICĂ ȘI CASĂ PAROHIALĂ

Plan de situație

Valea Humei, sat Berevoiești
oraș Fieni, județul Dâmbovița

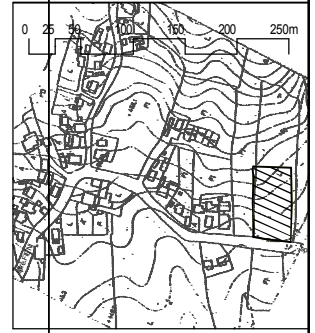

scara
1:200

0 1,0 2,0 4,0 8,0 12,0m

proiectant

cristian balan
birou individual
de arhitectură

Inregistrare O.A.R. 136/2003
Valea lui Mihai 3, bl.TD14, ap.28, s.6, București

șef proiect

arh. C. BALAN

desenat

arh. C. BALAN

verificat

arh. A. FOTESCU

client

Parohia Berevoiești

proiect

BISERICĂ,
CASĂ PAROHIALĂ

adresa punct Valea Humei, sat Berevoiești,
oraș Fieni, jud. Dâmbovița

titlu planșă

Plan de situație
și sistematizarea
verticală a terenului

faza

PAC

data

decembrie 2006

contract


2/2006

scara

1:200

număr planșă

A 0

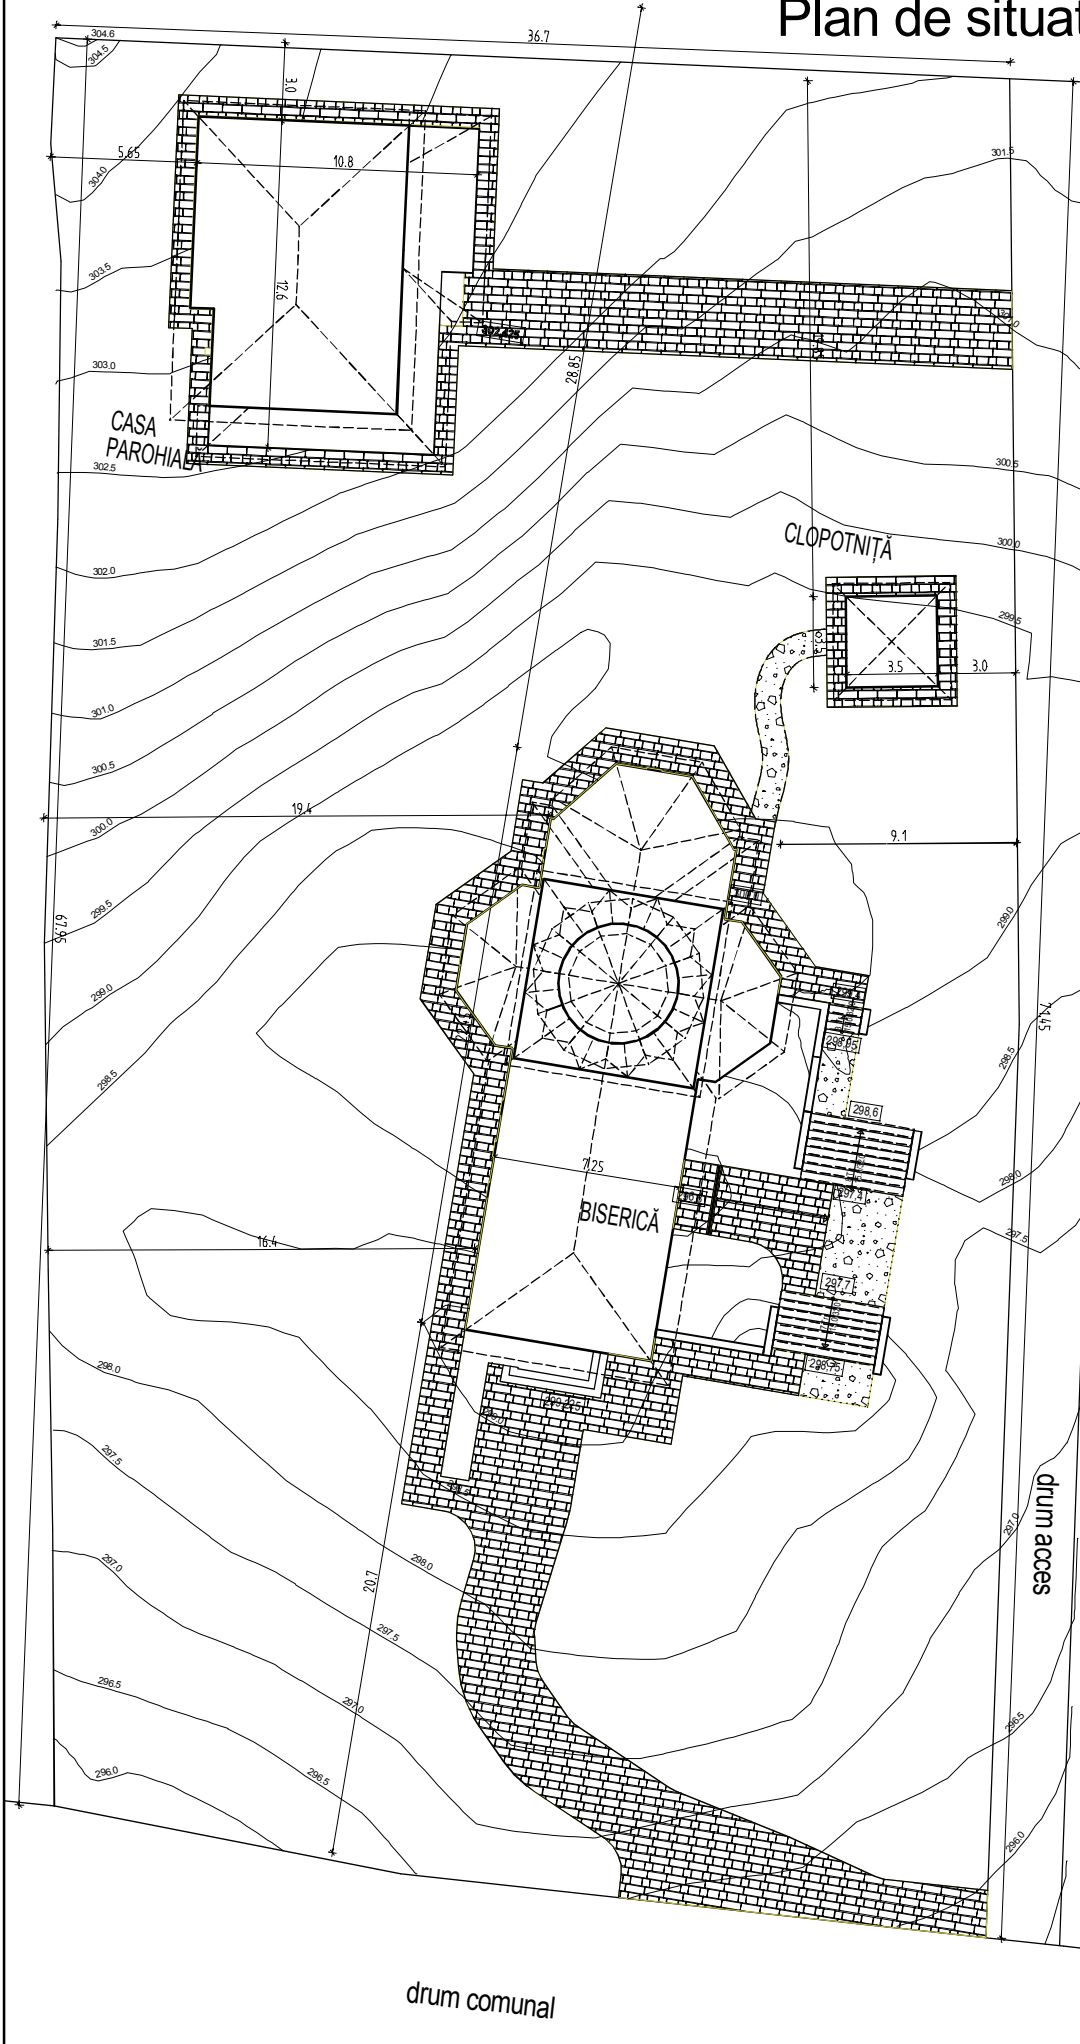

drum comun

drum acces